
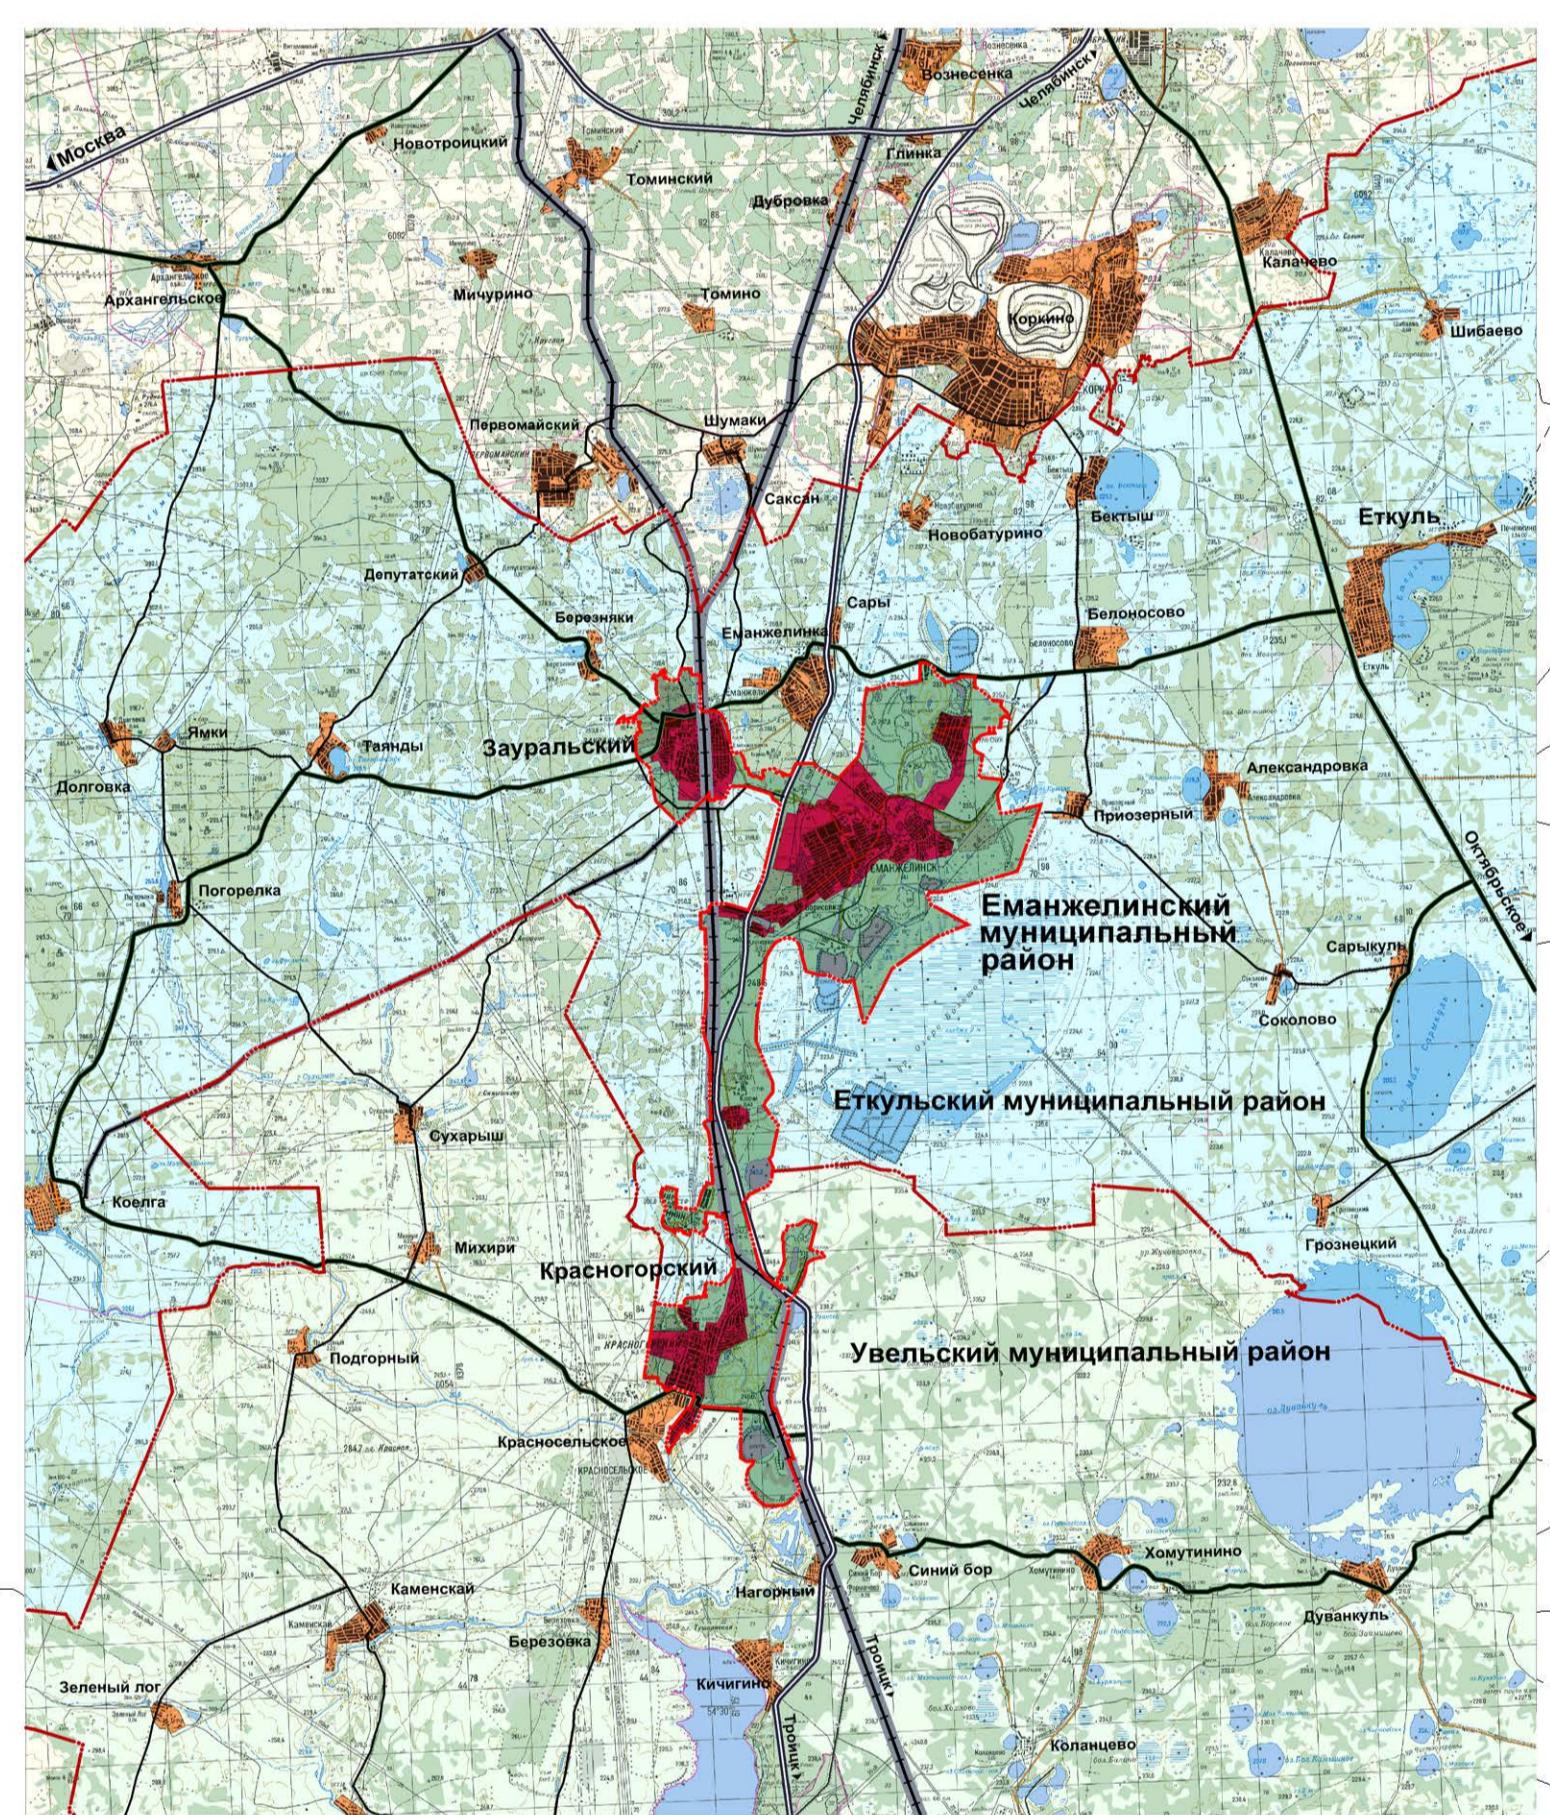
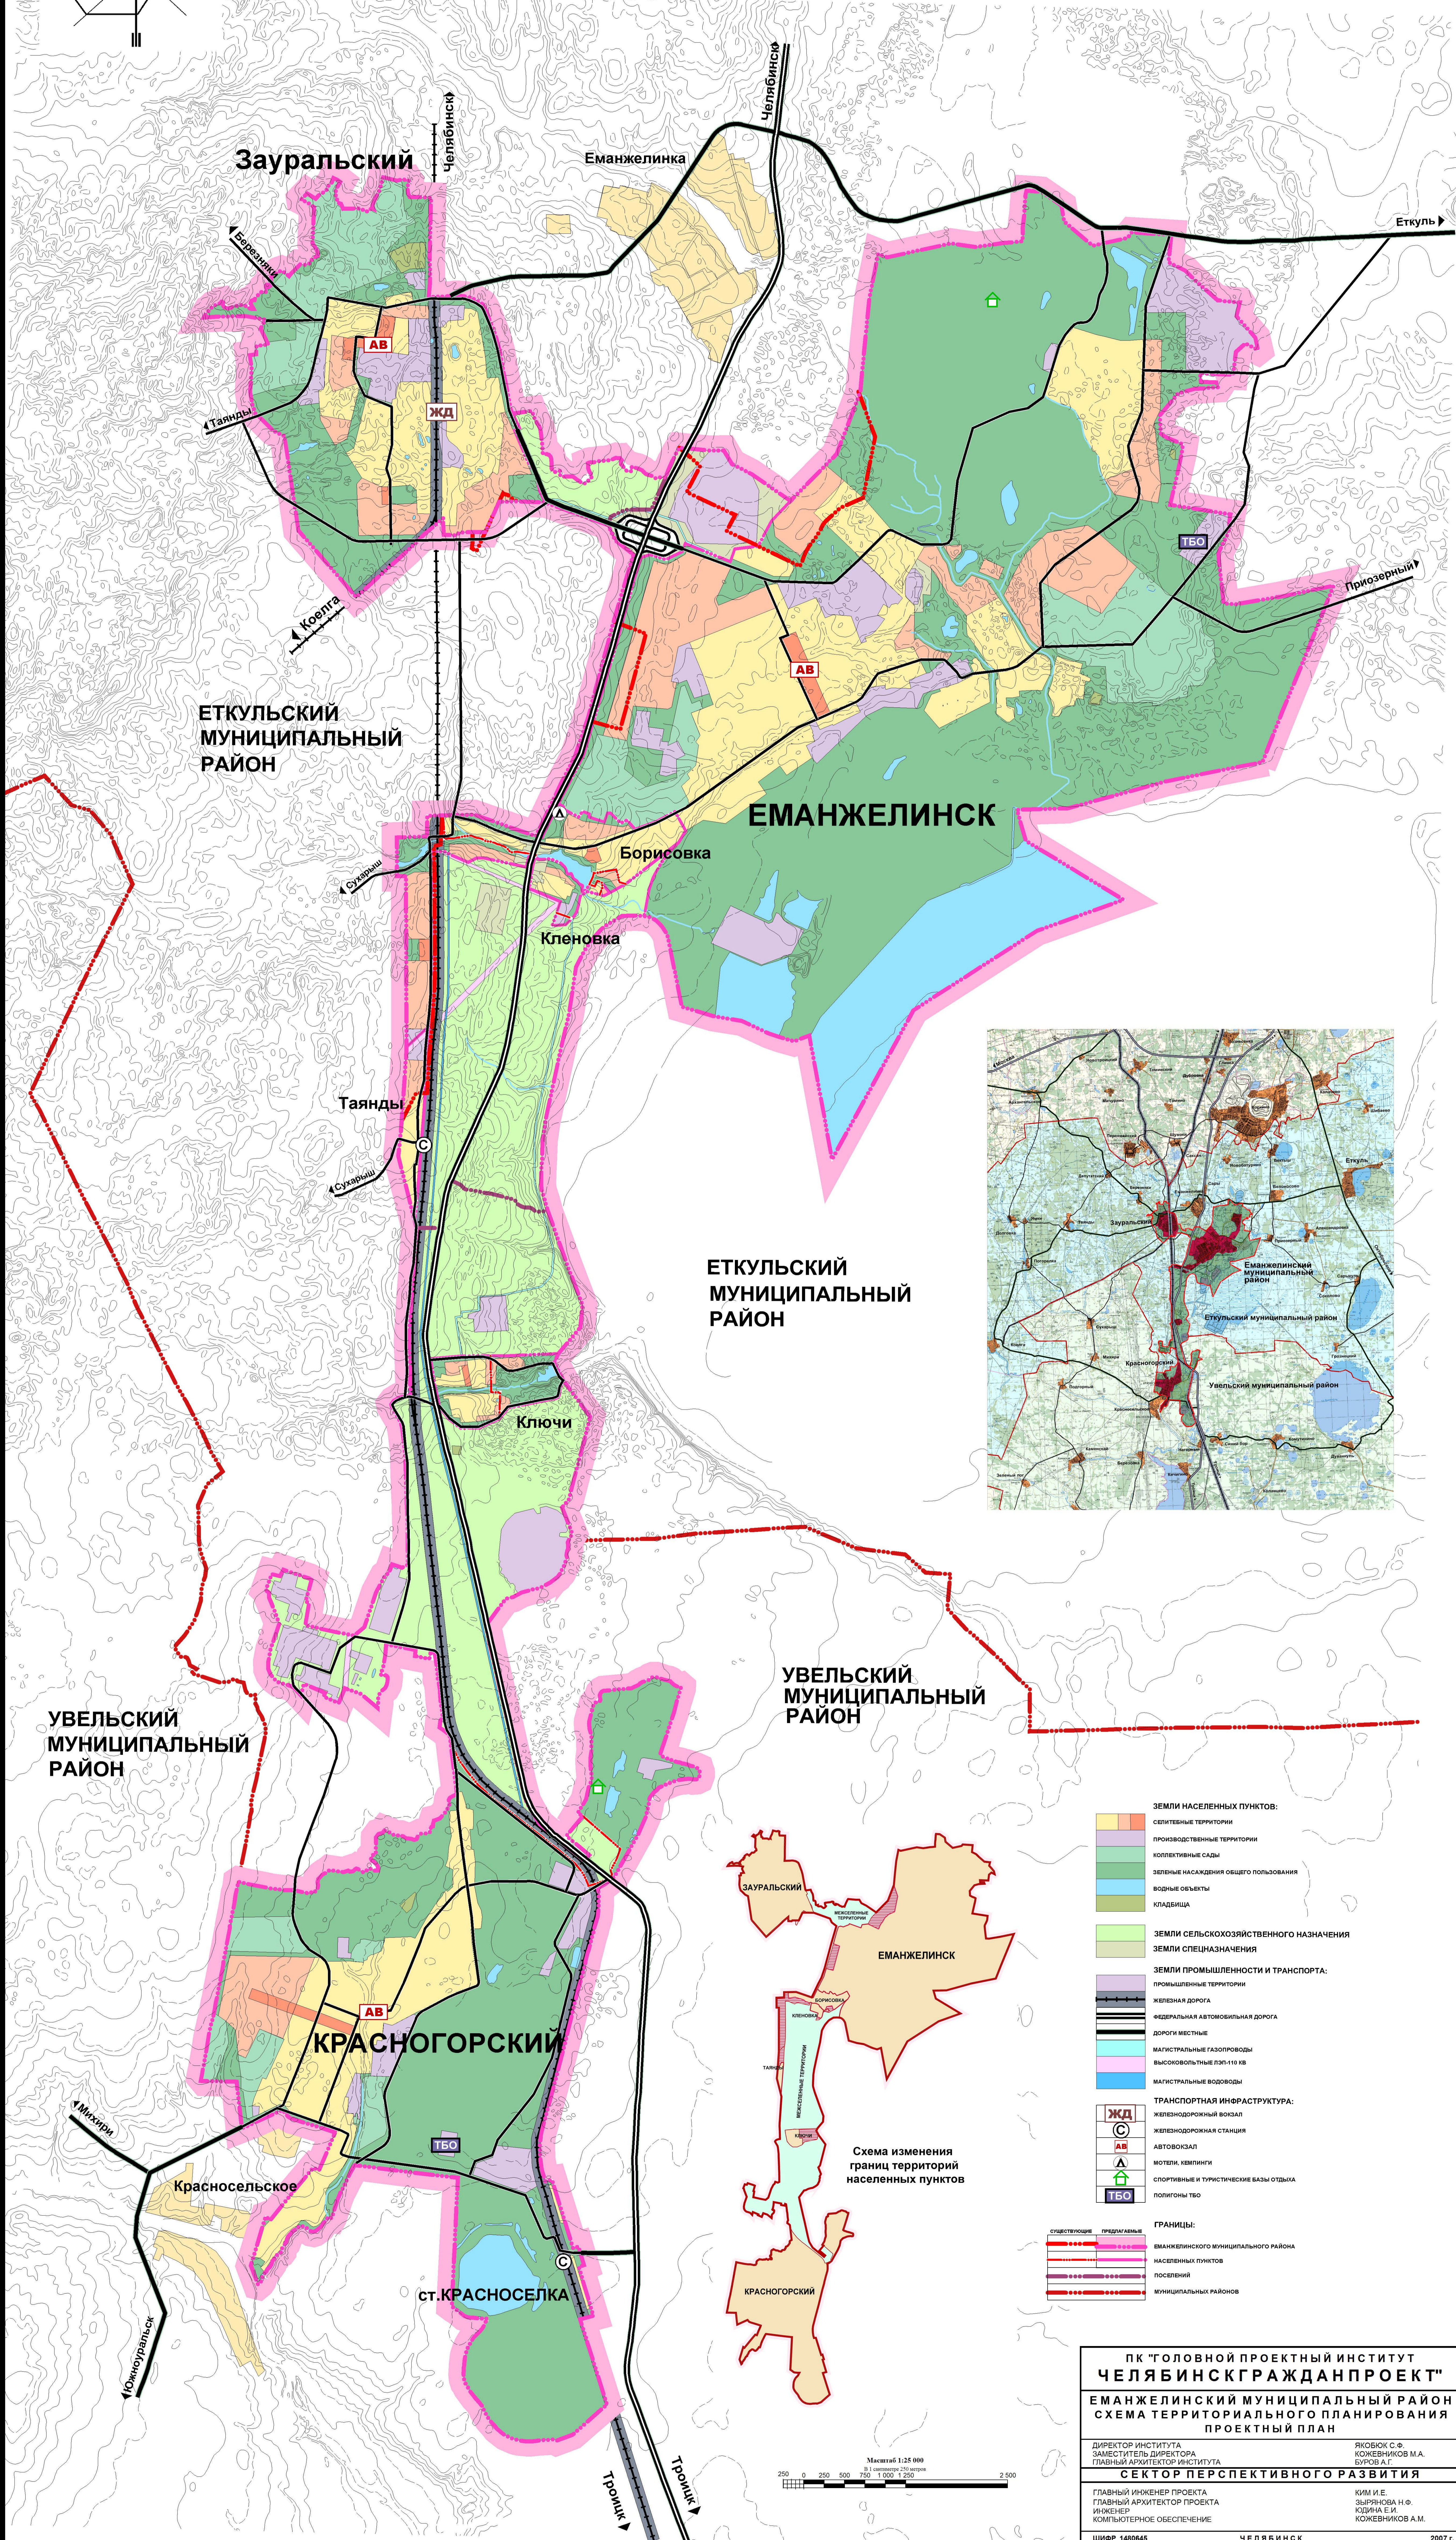


# ЕМАНЖЕЛИНСКИЙ МУНИЦИПАЛЬНЫЙ РАЙОН

## СХЕМА ТЕРРИТОРИАЛЬНОГО ПЛАНИРОВАНИЯ

### ПРОЕКТНЫЙ ПЛАН

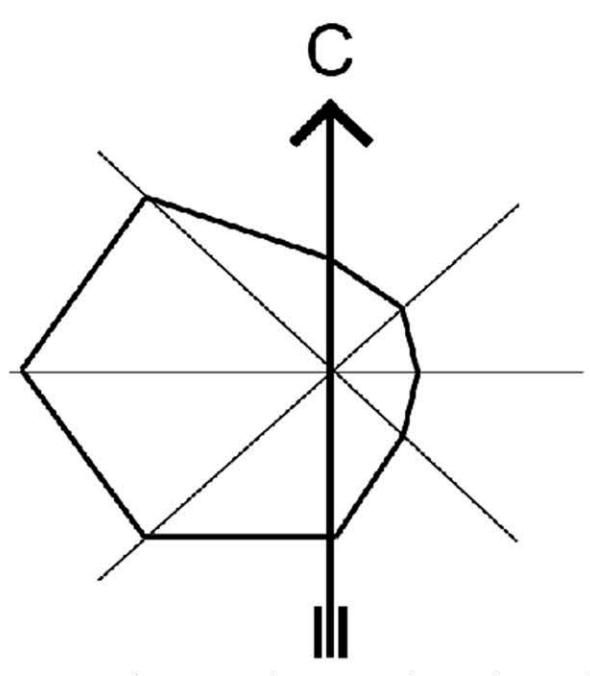

|   |  |
|---|--|
| <b>ЗЕМЛИ НАСЕЛЕННЫХ ПУНКТОВ:</b>              |  |
|   | СЕЛИТЕЛЬНЫЕ ТЕРРИТОРИИ                 |
|   | ПРОИЗВОДСТВЕННЫЕ ТЕРРИТОРИИ            |
|   | КОЛЛЕКТИВНЫЕ САДЫ                      |
|   | ЗЕЛЕННЫЕ НАСАЖЕНИЯ ОБЩЕГО ПОЛЬЗОВАНИЯ  |
|   | ВОДНЫЕ ОБЪЕКТЫ                         |
|   | КЛАДЕЙЩИЦА                             |
| <b>ЗЕМЛИ СЕЛЬСКОХОЗЯЙСТВЕННОГО НАЗНАЧЕНИЯ</b> |  |
|   | ЗЕМЛИ СПЕЦНАЗНАЧЕНИЯ                   |
| <b>ЗЕМЛИ ПРОМЫШЛЕННОСТИ И ТРАНСПОРТА:</b>     |  |
|   | ПРОМЫШЛЕННЫЕ ТЕРРИТОРИИ                |
|   | ЖЕЛЕЗНАЯ ДОРОГА                        |
|   | ФЕДЕРАЛЬНАЯ АВТОМОБИЛЬНАЯ ДОРОГА       |
|   | ДОРОГИ МЕСТНЫЕ                         |
|   | МАГИСТРАЛЬНЫЕ ГАЗОВОДЫ                 |
|   | ВЫСОКОВОЛЬТНЫЕ ПЛЛ-110 КВ              |
|   | МАГИСТРАЛЬНЫЕ ВОДОВОДЫ                 |
| <b>ТРАНСПОРТНАЯ ИНФРАСТРУКТУРА:</b>           |  |
|   | ЖЕЛЕЗНОДОРОЖНОЙ ВОКЗАЛ                 |
|   | ЖЕЛЕЗНОДОРОЖНАЯ СТАНЦИЯ                |
|   | АВТОВОКАЛ                              |
|   | МОТЕЛИ, КЕМПИНГИ                       |
|   | СПОРТИВНЫЕ И ТУРИСТИЧЕСКИЕ БАЗЫ ОТДЫХА |
|   | ПОЛИГОНЫ ТБО                           |
| <b>ГРАНИЦЫ:</b>                               |  |
|   | СУЩЕСТВУЮЩИЕ ПРЕДЕЛАНИЕ                |
|   | ЕМАНЖЕЛИНСКИЙ МУНИЦИПАЛЬНЫЙ РАЙОН      |
|   | НАСЕЛЕННЫХ ПУНКТОВ                     |
|   | ПОСЕЛЕНИЙ                              |
|   | МУНИЦИПАЛЬНЫХ РАЙОНОВ                  |

ПК "ГОЛОВНОЙ ПРОЕКТНЫЙ ИНСТИТУТ  
ЧЕЛЯБИНСКГРАЖДАНПРОЕКТ"

ЕМАНЖЕЛИНСКИЙ МУНИЦИПАЛЬНЫЙ РАЙОН  
СХЕМА ТЕРРИТОРИАЛЬНОГО ПЛАНИРОВАНИЯ  
ПРОЕКТНЫЙ ПЛАН

|  |   |
|--|---|
| ДИРЕКТОР ИНСТИТУТА<br>ЗАМЕСТИТЕЛЬ ДИРЕКТОРА<br>ГЛАВНЫЙ АРХИТЕКТОР ИНСТИТУТА          | ЯКОБЮК С.Ф.<br>КОЖЕВНИКОВ М.А.<br>БУРЮК А.Г.              |
| СЕКТОР ПЕРСПЕКТИВНОГО РАЗВИТИЯ   |   |
| ГЛАВНЫЙ ИНЖЕНЕР ПРОЕКТА<br>АРХИТЕКТОР ПРОЕКТА<br>ИНЖЕНЕР<br>КОМПЬЮТЕРНОЕ ОБЕСПЕЧЕНИЕ | КИМ И.Е.<br>ЗЫРКОВА Н.Ф.<br>ЮДИНА Е.И.<br>КОЖЕВНИКОВ А.М. |

ЩФР 1480645 ЧЕЛЯБИНСК 2007 г.